
РАБОЧИЙ ПРОЕКТ


квартиры расположенной по адресу:
по адресу: г. Алматы , ул сатпаева 90/56

2024

Формат А3 М1:50

План обмера помещений до реконструкции

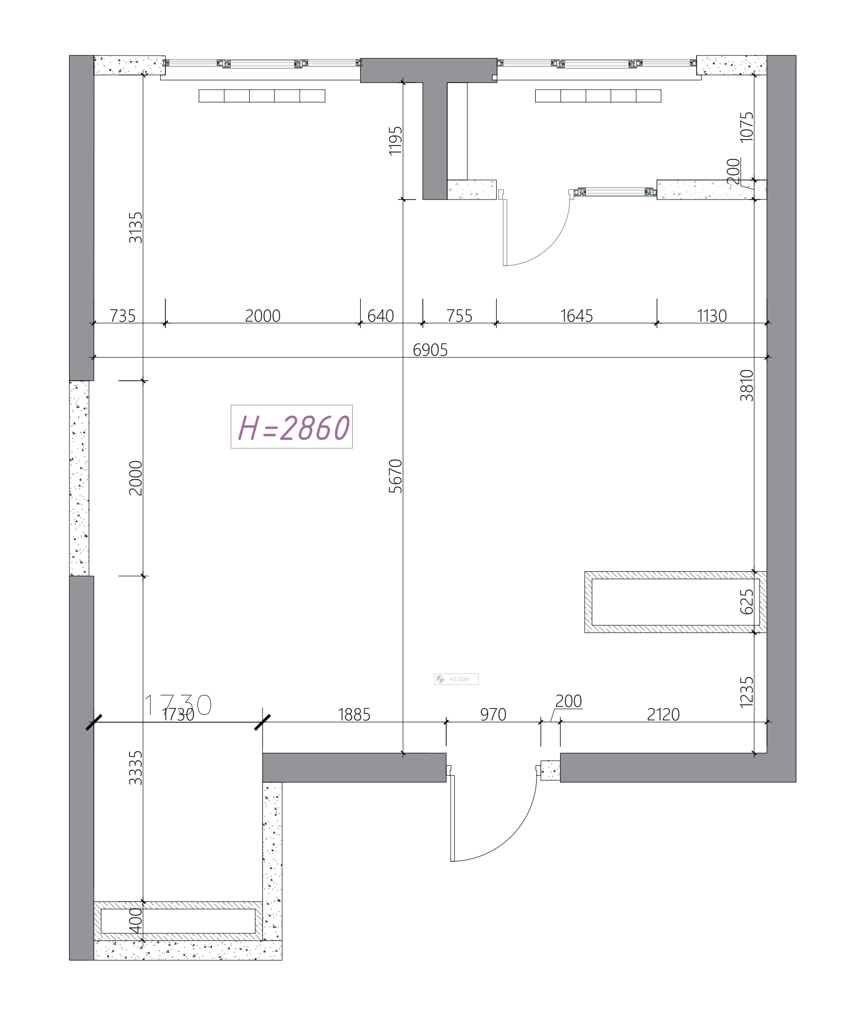

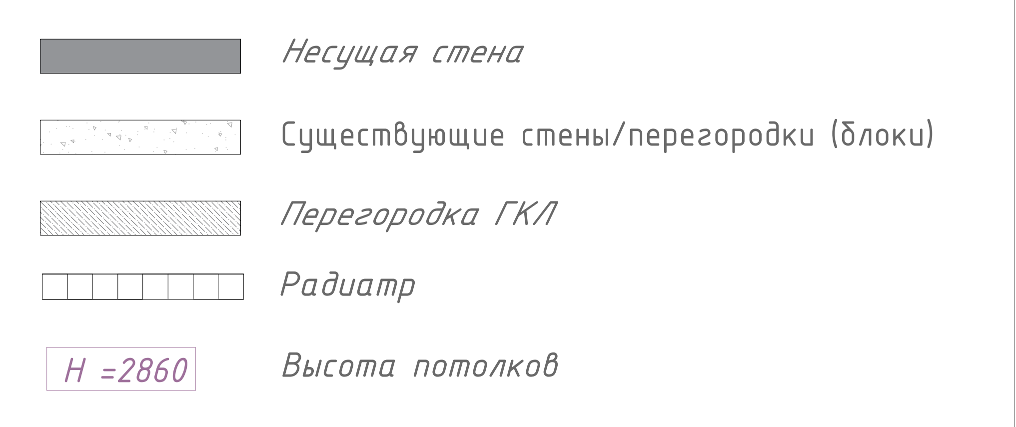

Изм.	Кол уч.	Лист	№док.	Подпись	Дата
Выполнила					
Заказчик					

Стадия	Лист	Листов
РП	2	

План обмера помещений до реконструкции


Взамен инв.№


Подпись и дата

инв.№подл.

Формат А3 М1:50

План демонтажа

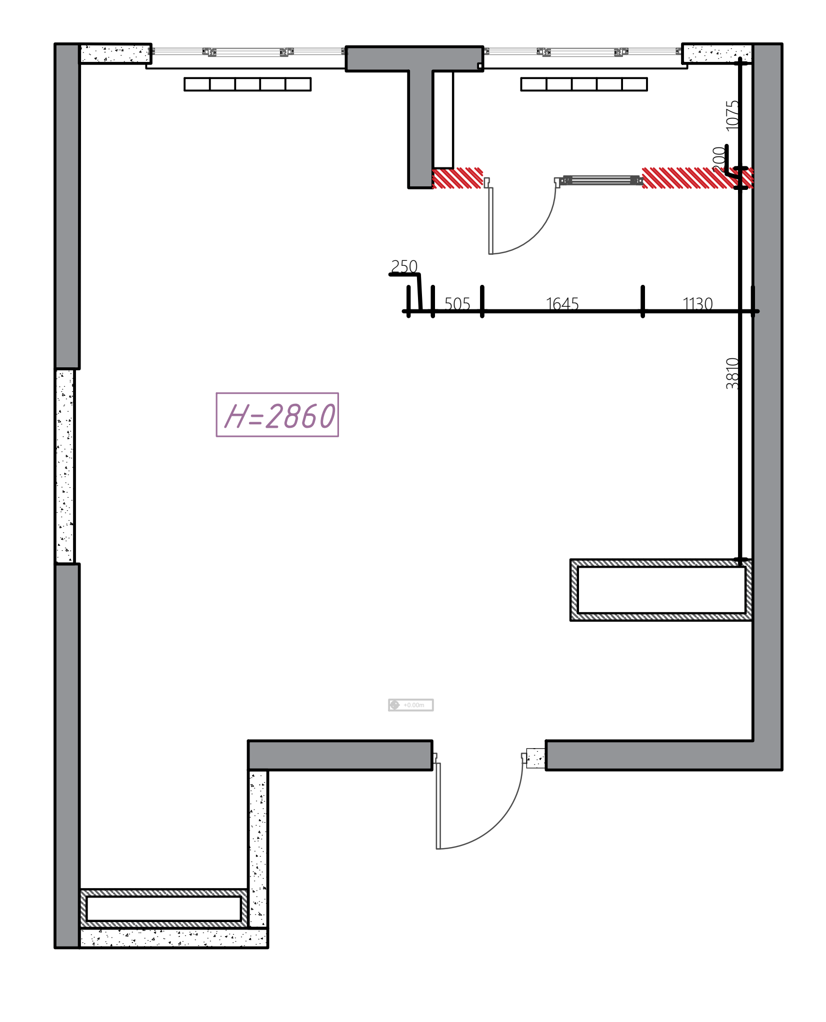

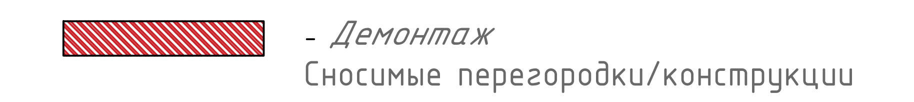


Взамен инв.№	
Подпись и дата	
инв.№подл.	

Изм.	Кол уч.	Лист	№док.	Подпись	Дата				
Выполнила						План демонтажа	Стадия	Лист	Листов
Заказчик							РП	3	24
Руководитель									

Формат А3 М1:50

План монтажа

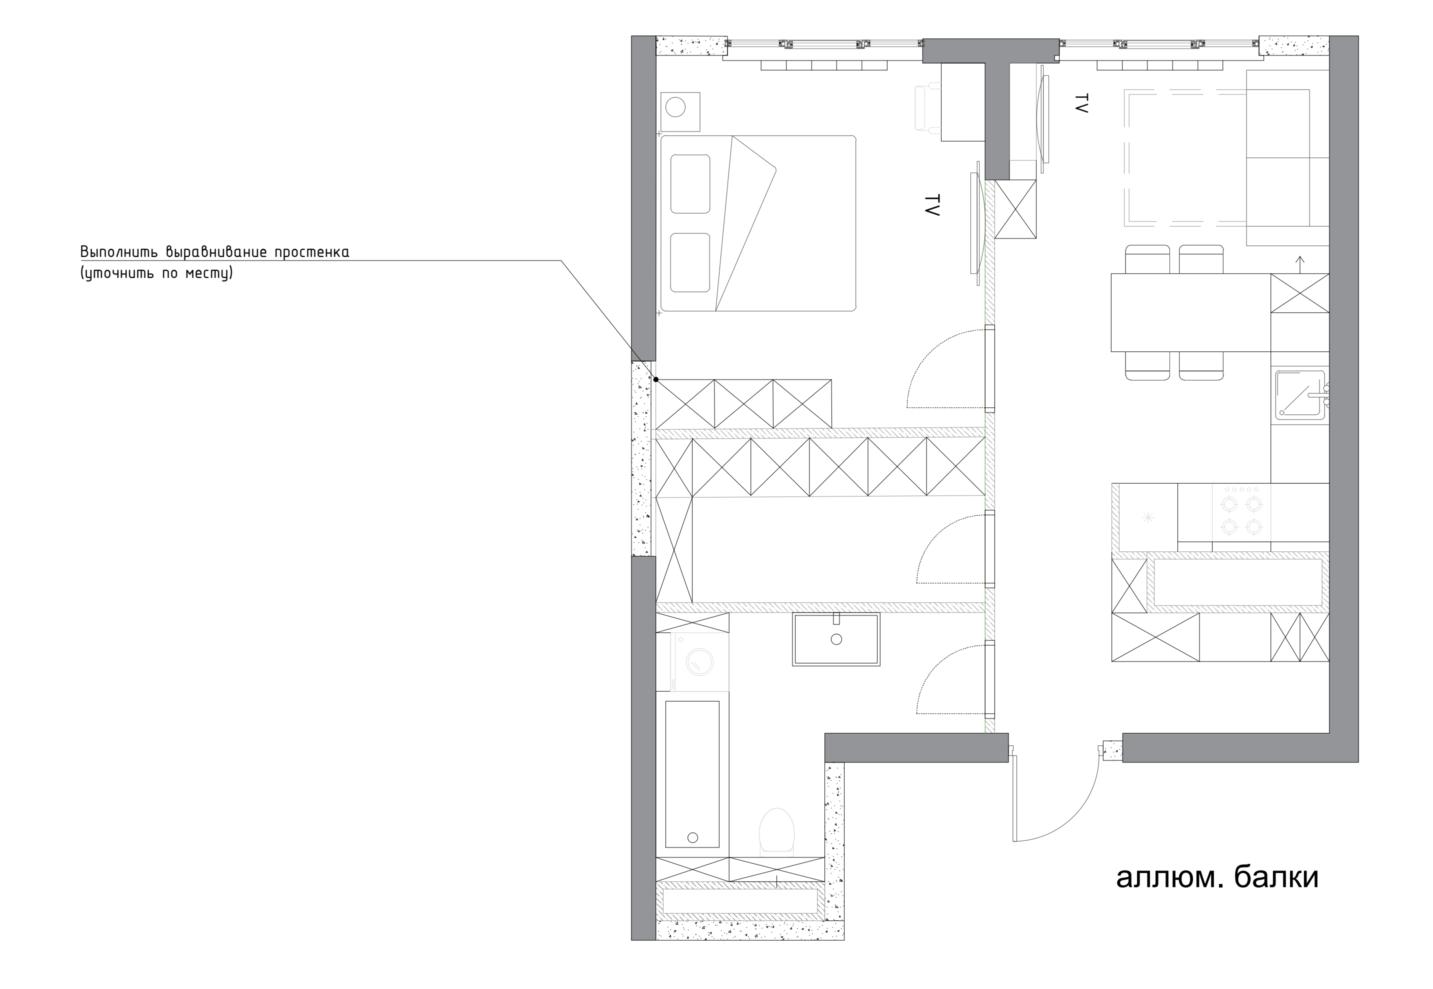

Экспликация старых помещений

№	Наименование	м²
1	Коридор	5,80
2	Санузел	6,80
3	Гардеробная	5,60
7	Кухня-гостиная	16,80
10	Спальня	12,70
	Общая площадь	46,70

- Монтаж
Возводимые перегородки/конструкции

Изм.	Кол уч.	Лист	№док.	Подпись	Дата

Выполнила
Заказчик

Стадия	Лист	Листов
РП	4	24

План монтажа

Взамен инв.№
Подпись и дата
инв.№подл.